


拟征收土地位置示意图



项目名称：无锡市梁溪区瞻江街道社区卫生服务中心新建工程项目
土地坐落：无锡市梁溪区瞻江街道庄前社区



拟征收地块：涉及瞻江街道庄前社区，
东至规划道路，南至规划道路、西至凤宾路、北至任钱路

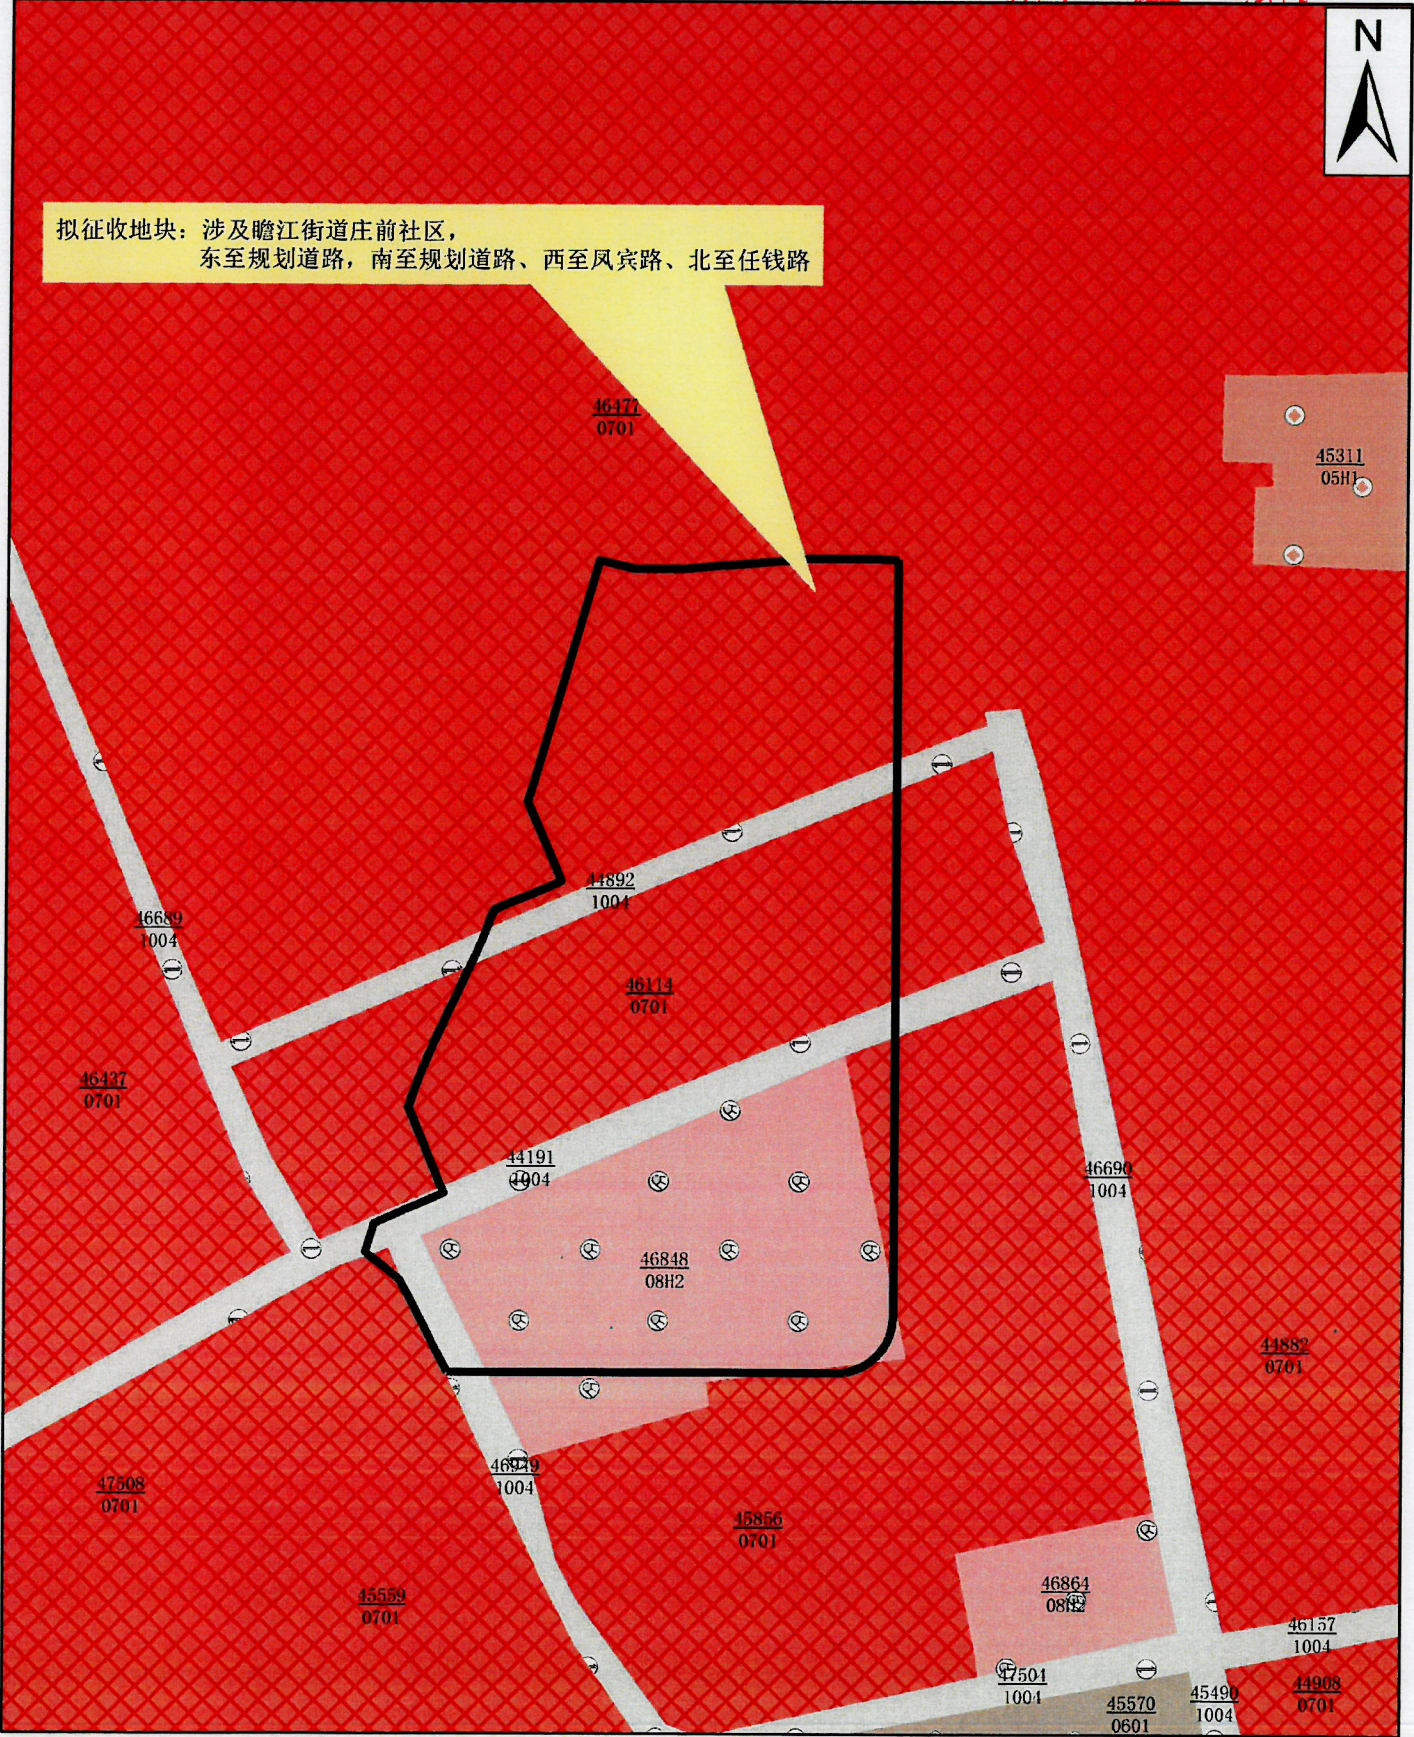

1:1200

2024年10月